

GEMEINDE TIMMASPE KRS. RENDSBURG BEBAUUNGSPLAN NR. 1 „SANDKAMP“

Kreis Rendsburg Gemeindebezirk Timmaspe
Gemarkung Timmaspe Flur 5
Maßstab 1 : 1 000.

Ausgefertigt
Rendsburg, den 12. Januar 1965.
Im Auftrage




Zur Vervielfältigung freigegeben lt. Bedingungen

Erläuterungen

- Grenze des räumlichen Geltungsbereichs des Bebauungsplans § 9 Abs. BBauG
- Allgemeines Wohngebiet § 9 Abs. Nr. 1a BBauG § 4 BauNVO
- Geschosflächenzahl § 9 Abs. Nr. 1a BBauG § 4 BauNVO
- Grundflächenzahl §§ 16 u. 17 BauNVO
- Zahl der Vollgeschoße
- Offene Bauweise § 9 Abs. 1 Nr. 1b BBauG § 22 BauNVO
- Baulinien § 9 Abs. 1 Nr. 1b BBauG
- Mindestgröße der Baugrundstücke § 9 Abs. 1 Nr. 1c BBauG
- Stellung der baulichen Anlagen § 9 Abs. 1 Nr. 1b BBauG
- Garagen § 9 Abs. Nr. 1 e BBauG
- Verkehrsflächen § 9 Abs. 1 Nr. 3 BBauG
- Brunnen § 9 Abs. 1 Nr. 5 BBauG § 9 Abs. 1 Nr. 10 BBauG
- Darstellungen ohne Normcharakter
- Vorhandene Flurstücksgrenzen
- Flurstücksbezeichnungen
- In Aussicht genommene Zuschnitte der Baugrundstücke

SIEDLUNGSGESTALTUNG
WOHNUNGSBAUKREDITANSTALT

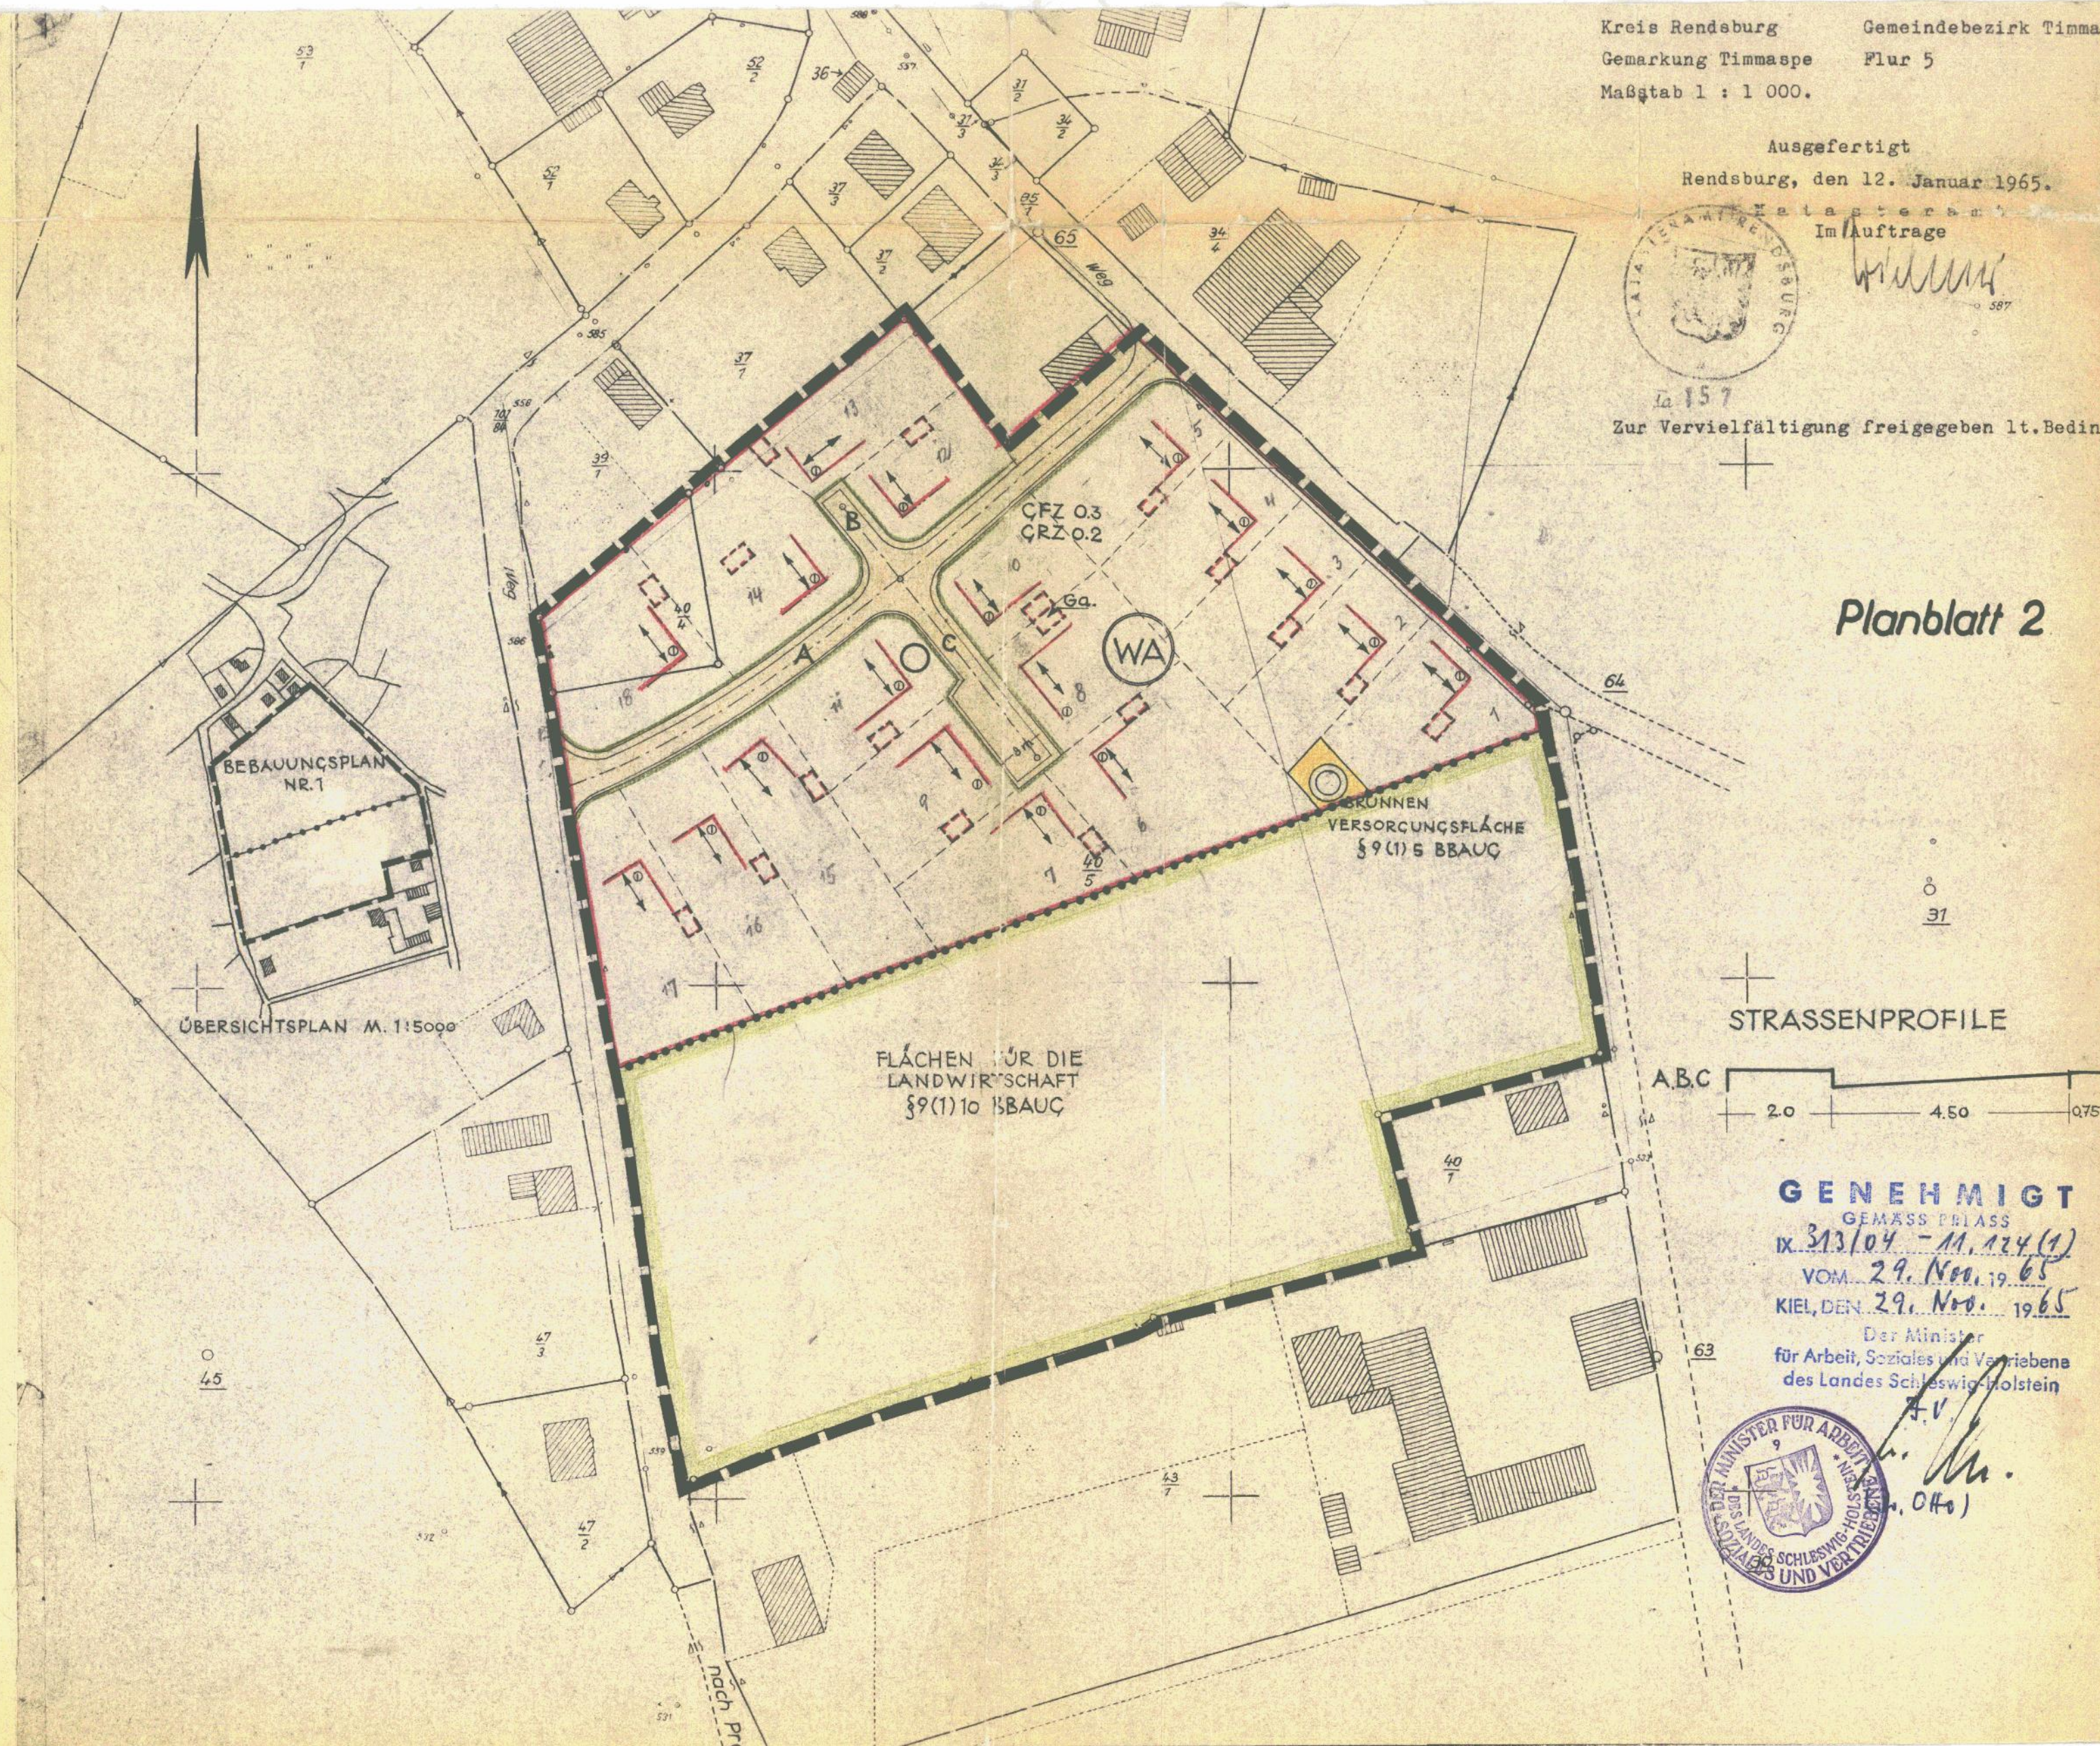

GENEHMIGT
GEMÄSS § 11
IX 313/04 - M. 124 (1)
VOM 29. Nov. 1965
KIEL, DEN 29. Nov. 1965

Der Minister
für Arbeit, Soziales und Vertriebene
des Landes Schleswig-Holstein



Entworfen und aufgestellt
nach §§ 2, 8 und 9 BBauG vom
25. 6. 1960 am 6. APR. 1965

Gemeinde **Timmaspe**

Bürgermeister

Planverfasser:

WOHNUNGSBAUKREDITANSTALT
Forschungsstelle
für Siedlungsgestaltung

Der Entwurf des Planes mit Text
und Begründung hat in der Zeit
vom 25. MAI 1965 bis 25. JUNI 1965
nach vorheriger Bekanntmachung
zu jedermanns Einsicht ausgelegen,
mit dem Hinweis, das Bedenken
und Anregungen während der Auslegungs-
frist vorgebracht werden können.

Bürgermeister

Die Darstellung des gegenwärtigen
Zustandes innerhalb des räumlichen
Gestaltungsbereichs des Bebauungs-
planes ist geprüft und stimmt mit
dem Katasternachweis überein.

Rendsburg, den 13. JULI 1965

Reg. Verm. Rat.
Katasteramt



La 2666

Die Gemeindevertretung hat am
28. JUNI 1965
diesen Plan mit Text gemäß § 10
BBauG als Satzung beschlossen
und die Begründung gebilligt.

Bürgermeister

Genehmigungsvermerk gemäß § 11
BBauG.

i. A.

Dieser Plan mit Text und Begrün-
dung ist am
mit der Bekanntmachung der Geneh-
migung öffentlich ausgelegt worden
und hiermit in Kraft getreten.

Bürgermeister

(18)